



Size:- 300x450

Stirrup upto
A=2d=8Ø@100c/c
B=8Ø@150c/c

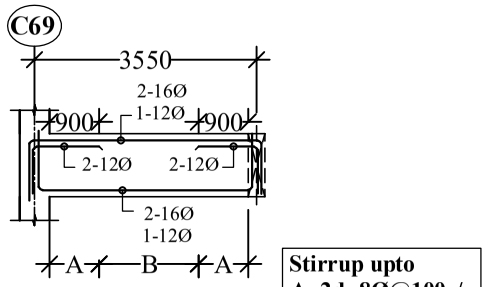


Size:- 300x450

Stirrup upto
A=2d=8Ø@100c/c
B=8Ø@150c/c

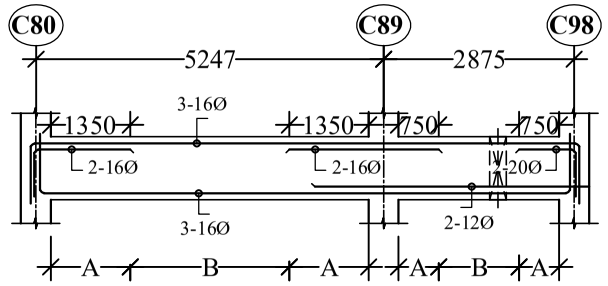


Size:- 300x450

Stirrup upto
A=2d=8Ø@100c/c
B=8Ø@150c/c

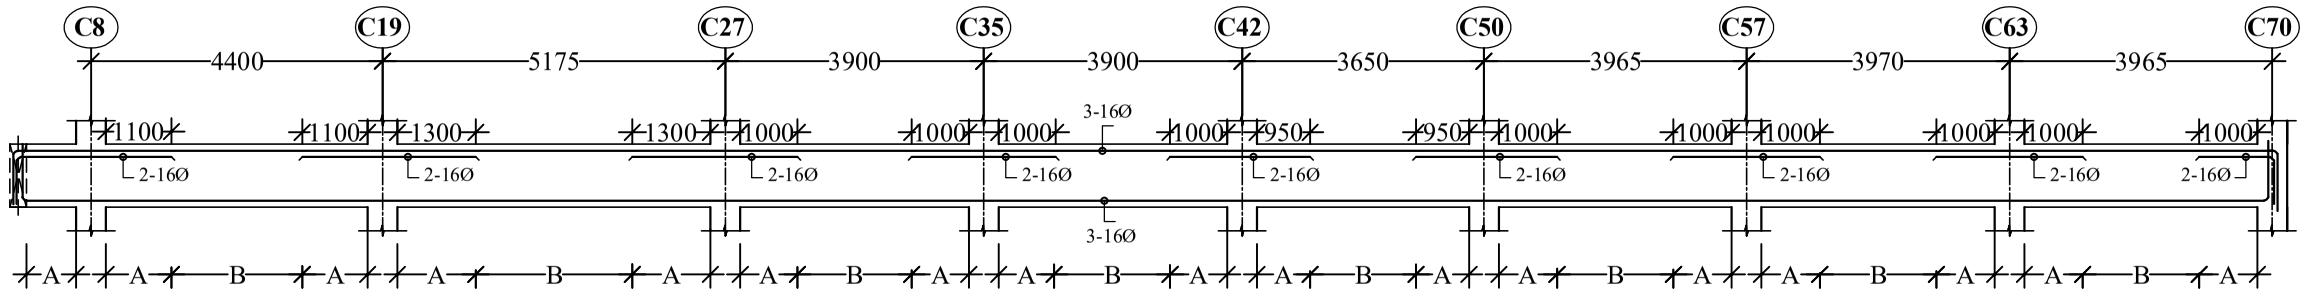


Size:- 300x450

Stirrup upto
A=2d=8Ø@100c/c
B=8Ø@150c/c

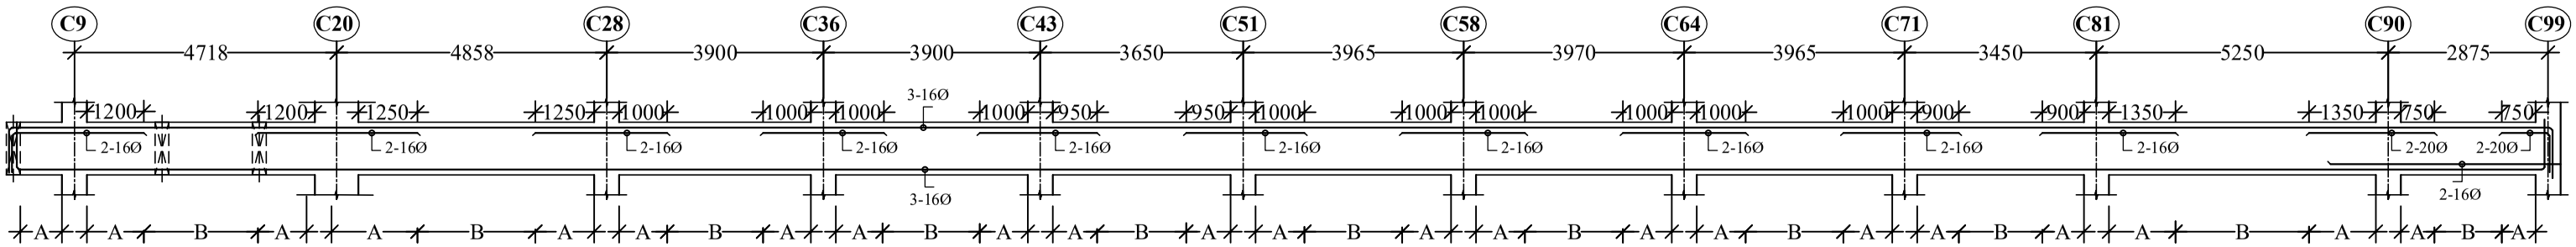


Size:- 300x450

Stirrup upto
A=2d=8Ø@100c/c
B=8Ø@150c/c

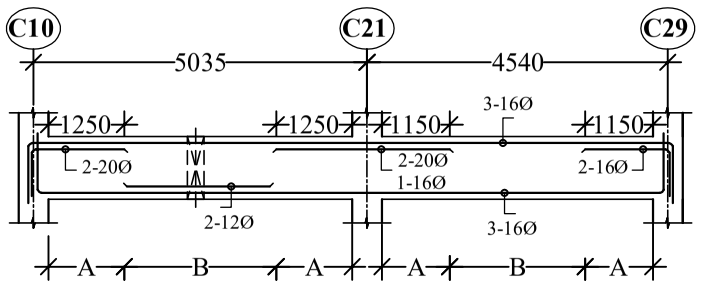


Size:- 300x450

Stirrup upto
A=2d=8Ø@100c/c
B=8Ø@150c/c

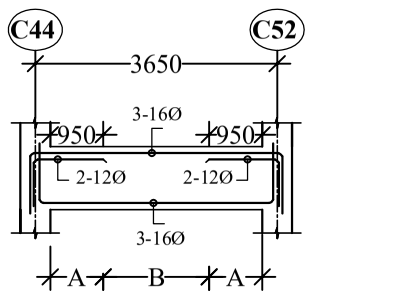


Size:- 300x450

Stirrup upto
A=2d=8Ø@100c/c
B=8Ø@150c/c

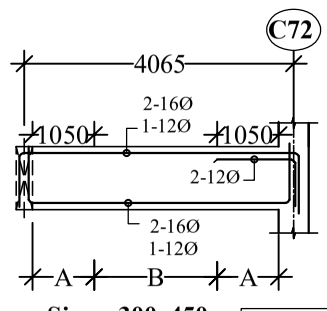

Size:- 300x450

Stirrup upto
A=2d=8Ø@100c/c
B=8Ø@150c/c

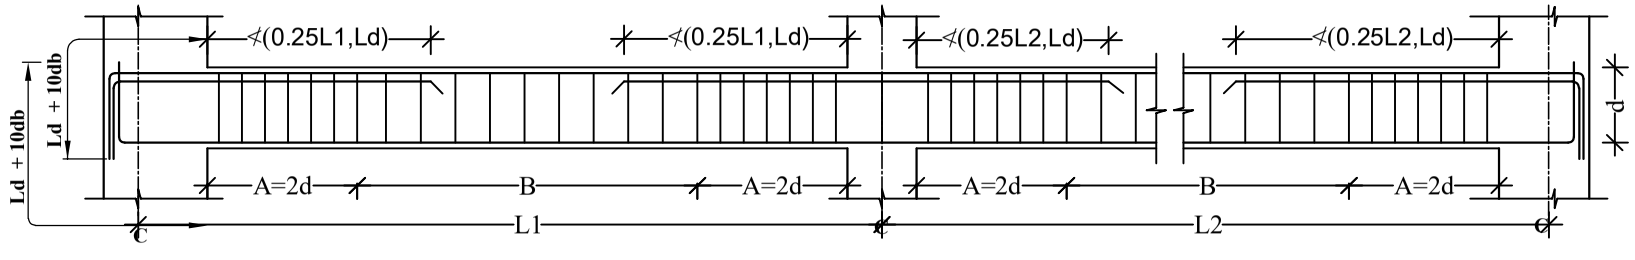

TYPICAL STIRRUPS SPACING IN BEAMS.

Sr. MANAGER (CIVIL) BCPL, DIBRUGARH.		
CHECK BY:-	RE-CHECK BY:-	APPROVED BY.
PROJECT :- C/0 RECREATION CENTRE AT BCPL TOWNSHIP, DIBRUGARH.		
TITLE :-	GRADE BEAM DETAILS	
DRG.NO. :-	Sr.M/BCPL/RC/G+1/01(B)	
Prepared By :	**SHIVAPRIYAYA CONSTRUCTIONS LLP** (A CIVIL ENGG CONSULTANCY).	